


DORFPLATZ & PAVILLON ALBERSCHWENDE

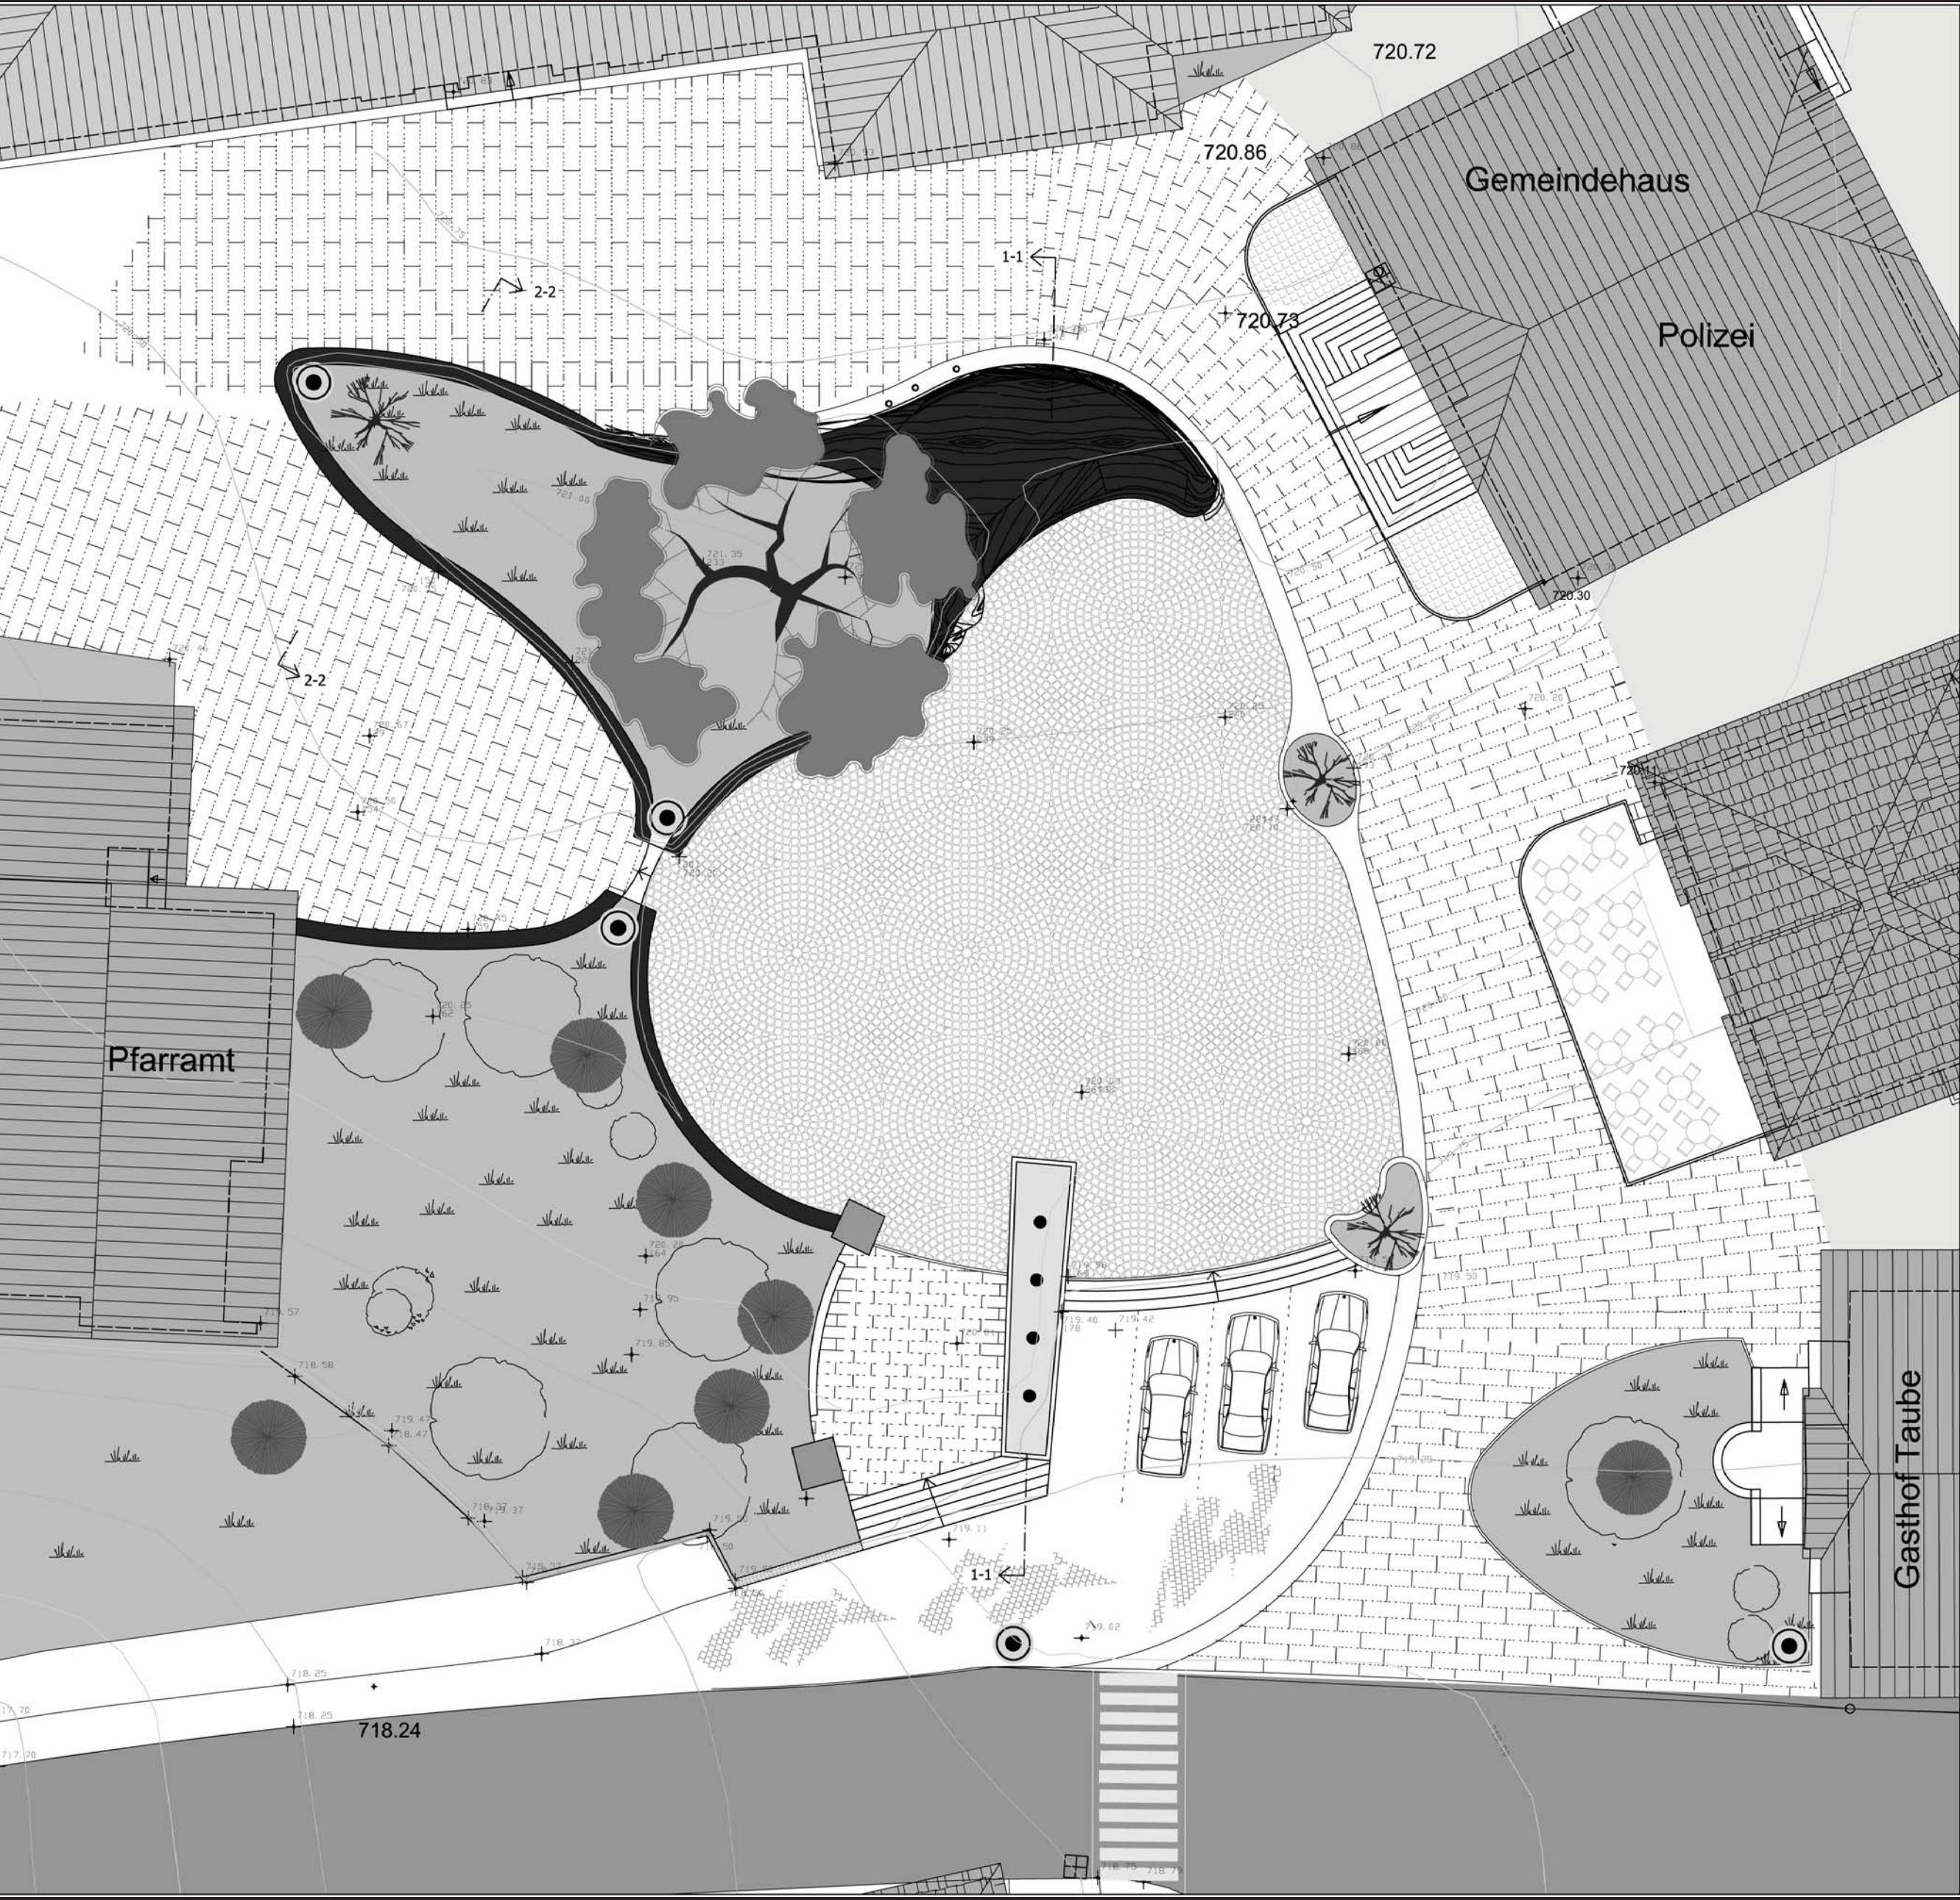

LAGEPLAN



LAGEPLAN- KÄSEKLATSCH

